




ZESTAWIENIE POWIERZCHNI			
Lp	R. POMIESZCZENIA	R.POSADZKI	Pow./m ²
0.1	WIATROŁAP	GRES	2,08
0.2	P.GOSPODARCZE	GRES	2,48
0.3	KOMUNIKACJA	PŁYTKI	3,77
0.4	W.C.	PŁYTKI	2,51
0.5	KUCHNIA	PŁYTKI	11,81
0.6	SALON	PANELE	26,78
0.7	KOMUNIKACJA	PANELE	9,88
0.8	GARAZ	GRES	15,05
SUMA			74,38

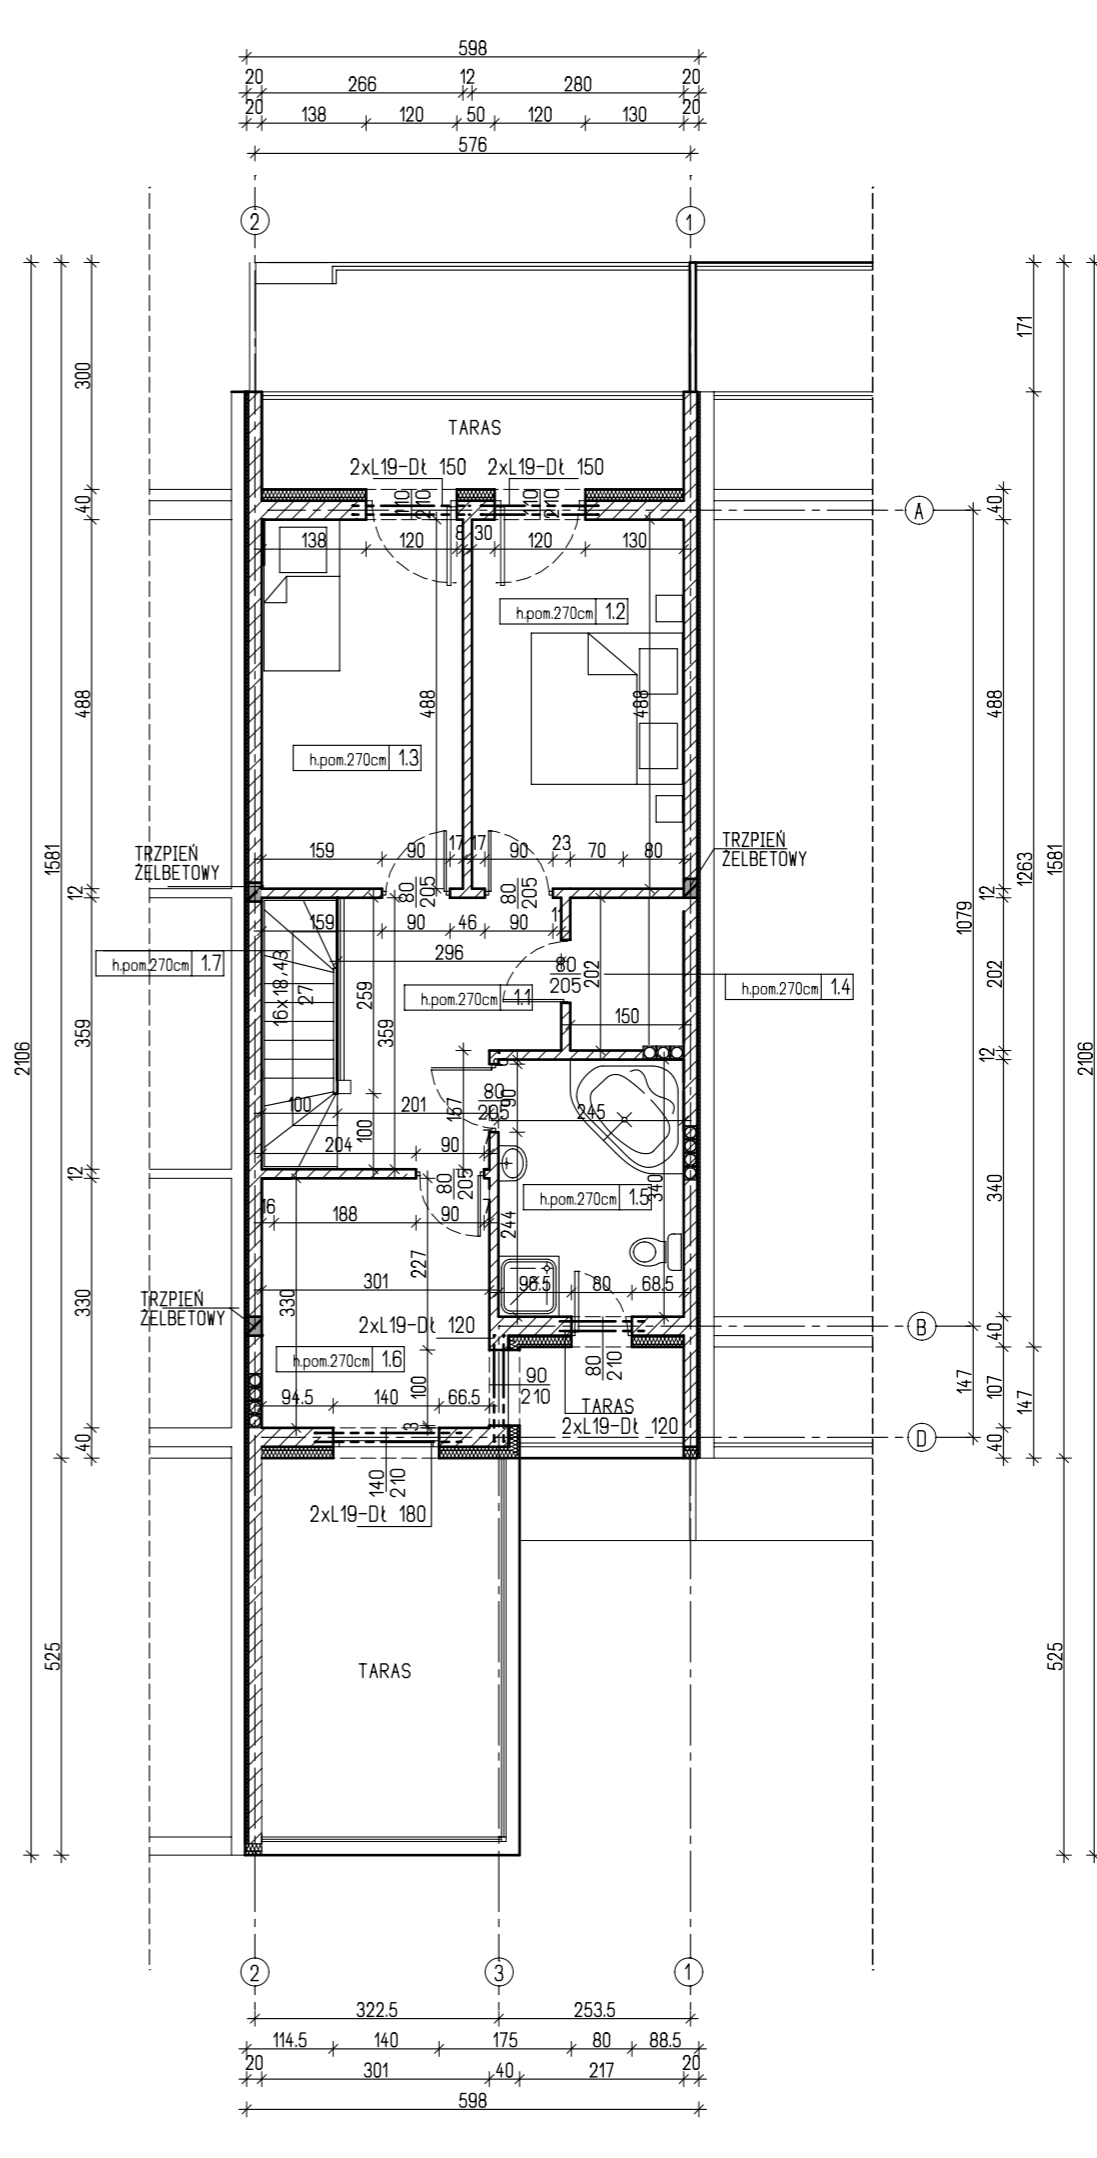

ZESTAWIENIE POWIERZCHNI			
Lp	R. POMIESZCZENIA	POSADZKI	Pow./m ²
1.1	KOMUNIKACJA	PŁYTKI	9,20
1.2	POKÓJ I	PANELE	13,66
1.3	POKÓJ II	PANELE	12,98
1.4	GARDEROBA	PŁYTKI	2,87
1.5	ŁAZIENKA	PŁYTKI	8,33
1.6	POKÓJ III	PANELE	9,51
1.7	KLATKA SCH.	PŁYTKI	2,13
SUMA			58,68

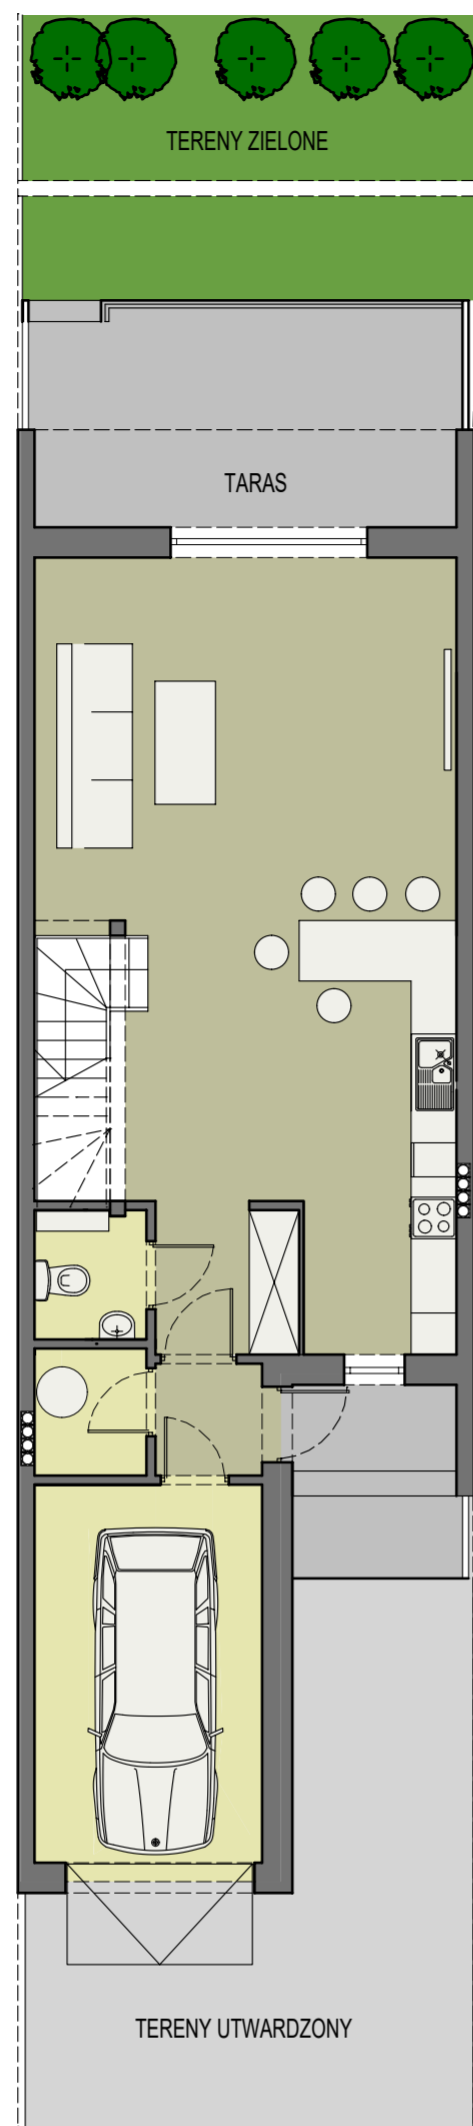

ZESTAWIENIE POWIERZCHNI			
L.p	R. POMIESZCZENIA	R.POSADZKI	Pow./m ²
0.1	WIATROLAP	GRES	2,08
0.2	P.GOSPODARCZE	GRES	2,48
0.3	KOMUNIKACJA	PLYTKI	3,77
0.4	W.C.	PLYTKI	2,51
0.5	KUCHNIA	PLYTKI	11,81
0.6	SALON	PANELE	26,78
0.7	KOMUNIKACJA	PANELE	9,88
0.8	GARAŻ	GRES	15,05
	SUMA		74,38

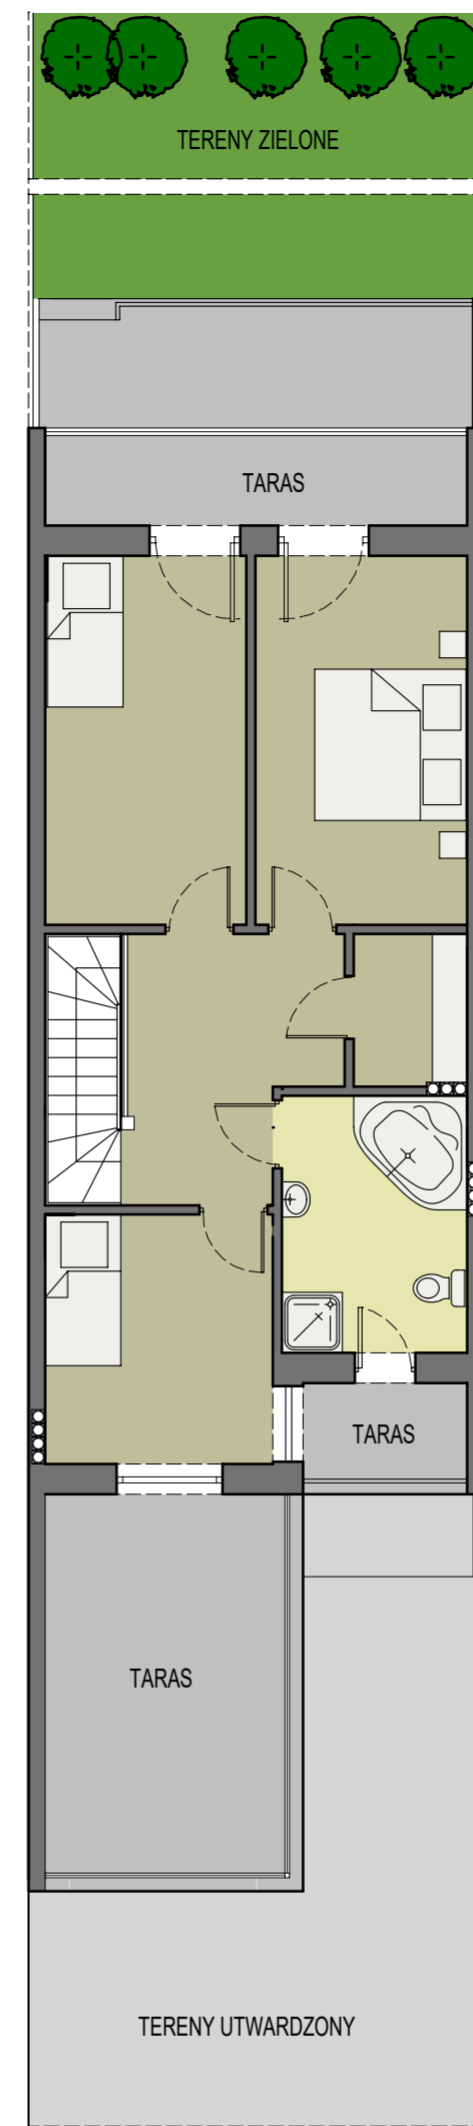

ZESTAWIENIE POWIERZCHNI			
L.p	R. POMIESZCZENIA	R.POSADZKI	Pow./m ²
1.1	KOMUNIKACJA	PLYTKI	9,20
1.2	POKÓJ I	PANELE	13,66
1.3	POKÓJ II	PANELE	12,98
1.4	GARDEROBA	PLYTKI	2,87
1.5	ŁAZIENKA	PLYTKI	8,33
1.6	POKÓJ III	PANELE	9,51
1.7	KLATKA SCH.	PLYTKI	2,13
	SUMA		58,68

