



ZESTAWIENIE POWIERZCHNI

Lp	R. POMIESZCZENIA	R.POSADZKI	Pow./m ²
0.1	WIATROŁAP	GRES	2,08
0.2	P.GOSPODARCZE	GRES	2,48
0.3	KOMUNIKACJA	PLYTKI	3,77
0.4	W.C.	PLYTKI	2,51
0.5	KUCHNIA	PLYTKI	11,81
0.6	SALON	PANELE	26,78
0.7	KOMUNIKACJA	PANELE	9,88
0.8	GARAZ	GRES	15,05
	SUMA		74,38

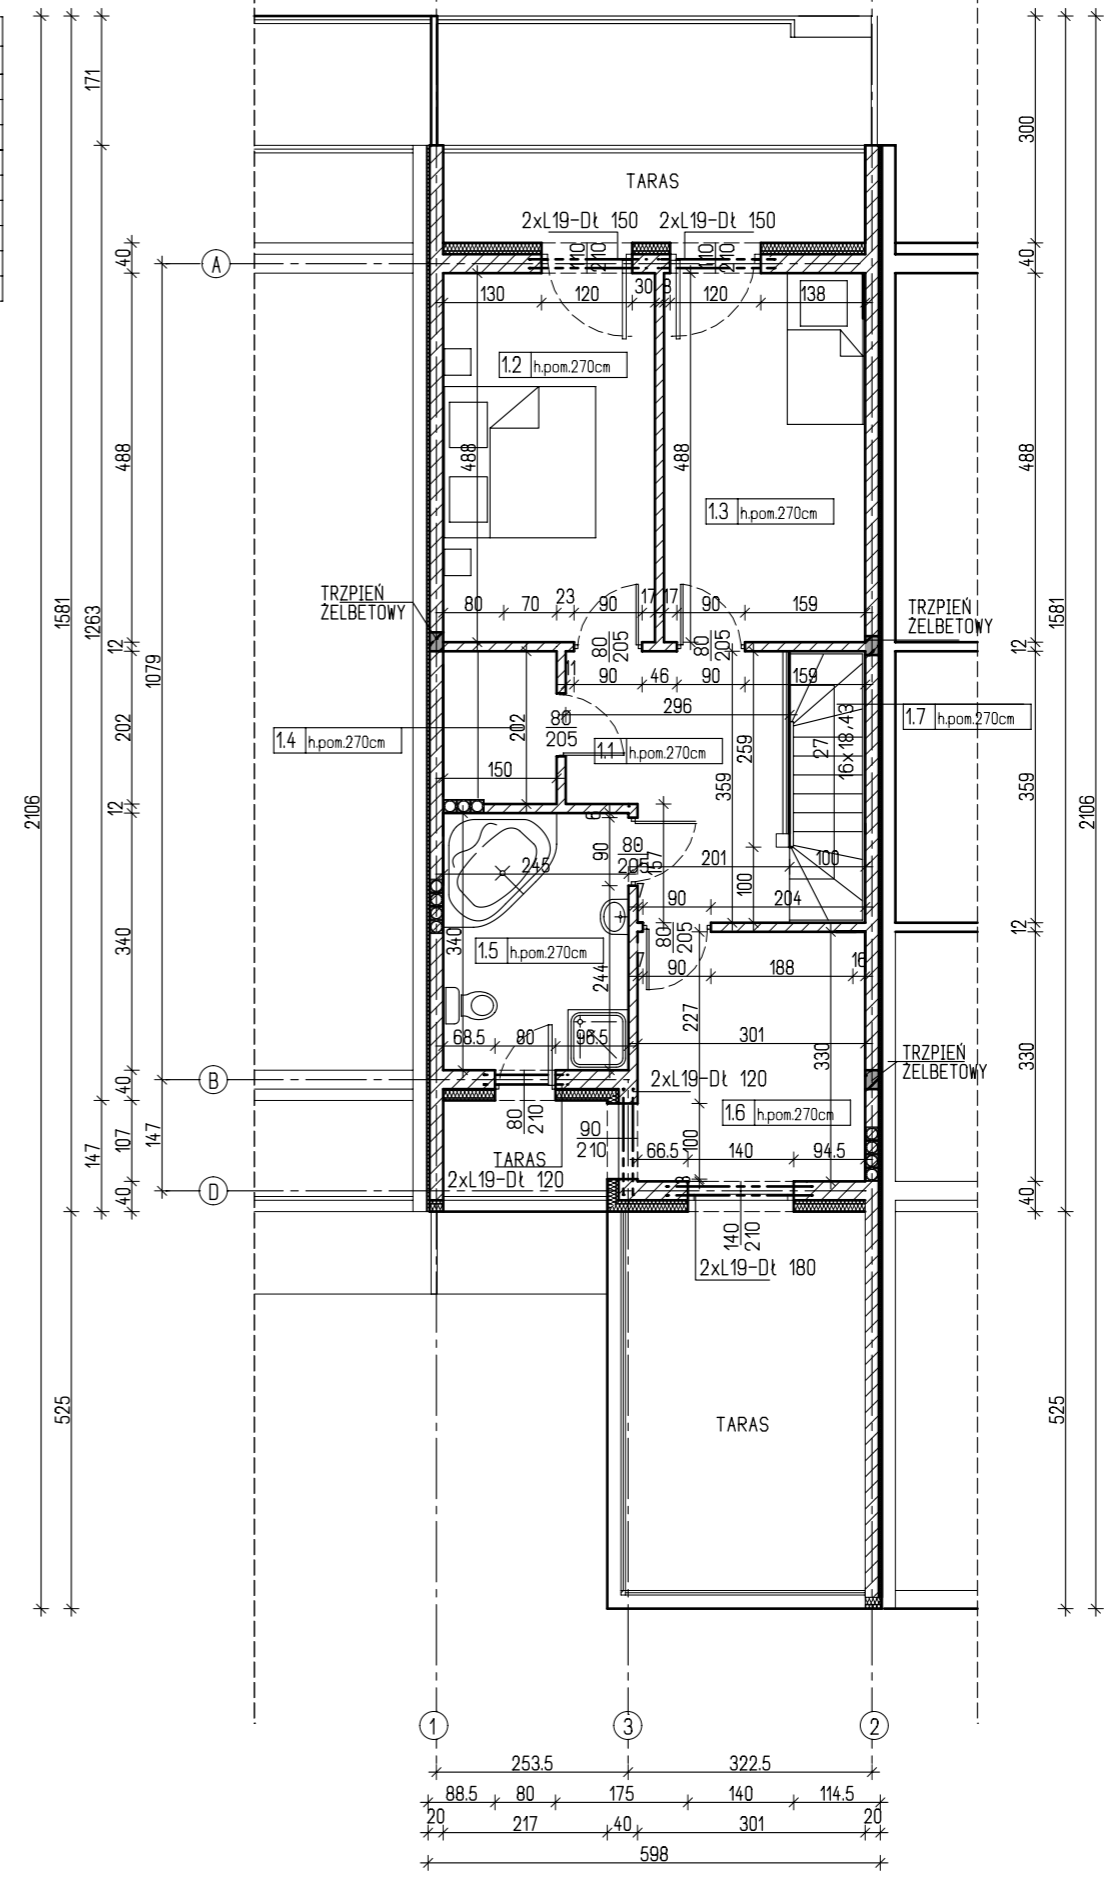


ZESTAWIENIE POWIERZCHNI

Lp	R. POMIESZCZENIA	POSADZKI	Pow./m ²
1.1	KOMUNIKACJA	PLYTKI	9,20
1.2	POKÓJ I	PANELE	13,66
1.3	POKÓJ II	PANELE	12,98
1.4	GARDEROBA	PLYTKI	2,87
1.5	ŁAZIENKA	PLYTKI	8,33
1.6	POKÓJ III	PANELE	9,51
1.7	KŁATKA SCH.	PLYTKI	2,13
	SUMA		58,68

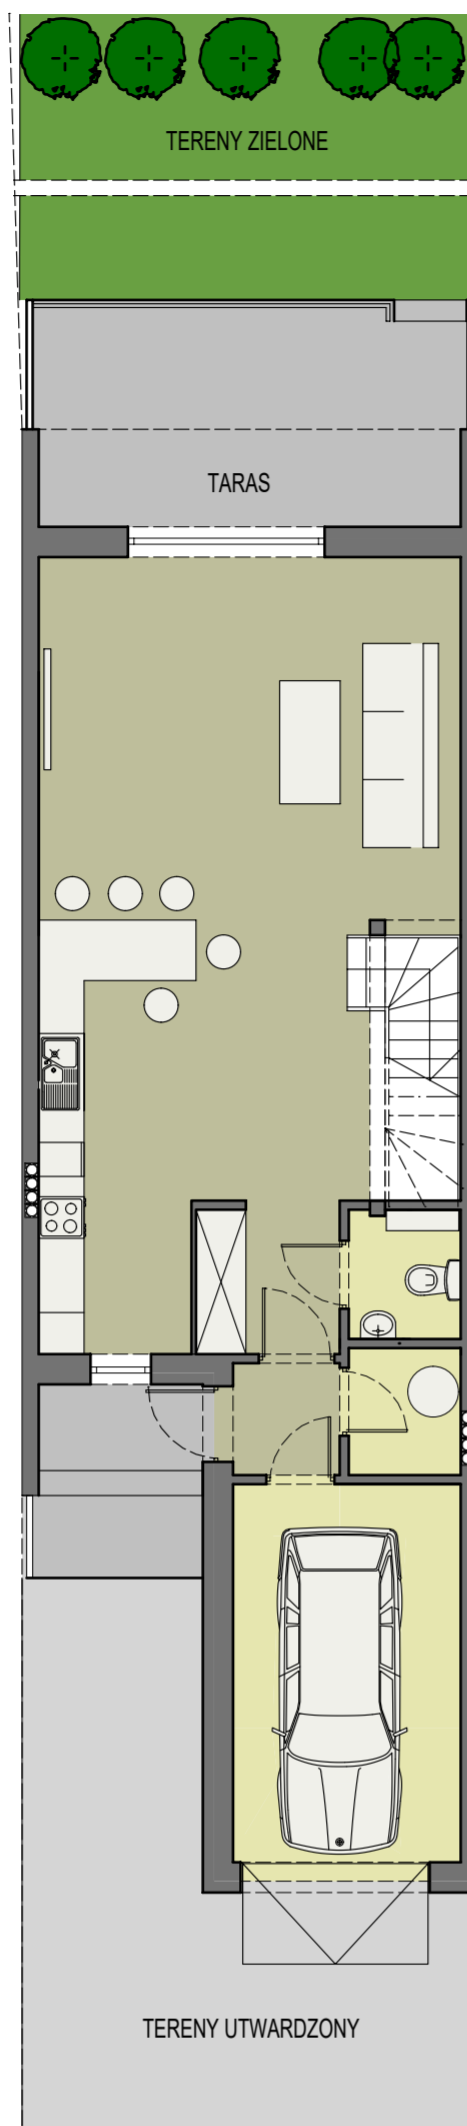

ZESTAWIENIE POWIERZCHNI			
L.p	R. POMIESZCZENIA	R.POSADZKI	Pow./m ²
0.1	WIATROLAP	GRES	2,08
0.2	P.GOSPODARCZE	GRES	2,48
0.3	KOMUNIKACJA	PLYTKI	3,77
0.4	W.C.	PLYTKI	2,51
0.5	KUCHNIA	PLYTKI	11,81
0.6	SALON	PANELE	26,78
0.7	KOMUNIKACJA	PANELE	9,88
0.8	GARAŻ	GRES	15,05
SUMA			74,38

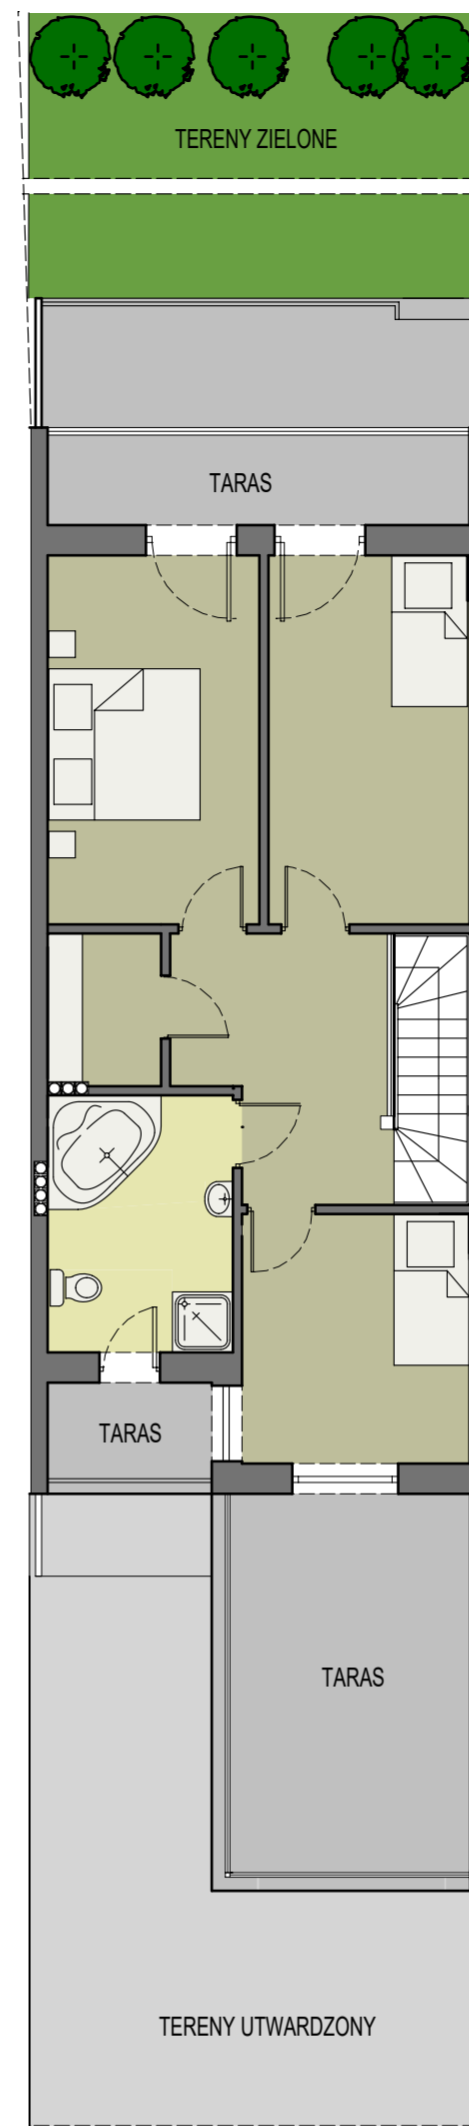

ZESTAWIENIE POWIERZCHNI			
L.p	R. POMIESZCZENIA	R.POSADZKI	Pow./m ²
1.1	KOMUNIKACJA	PLYTKI	9,20
1.2	POKÓJ I	PANELE	13,66
1.3	POKÓJ II	PANELE	12,98
1.4	GARDEROBA	PLYTKI	2,87
1.5	ŁAZIENKA	PLYTKI	8,33
1.6	POKÓJ III	PANELE	9,51
1.7	KLATKA SCH.	PLYTKI	2,13
SUMA			58,68

